



TODAN

05-515 WARSZAWA, UL. ŻURAWIA 24/20
TEL. +48 22 119 56 46 E-MAIL: info@todan.eu

NAZWA OPRACOWANIA
BUDYNEK MIESZKALNY WIELORODZINNY PRZY UL. ORDONA 5

LOKAL NR 12, 27, 40, 53, 66, 79

SCHEMAT KONDYGNACJI

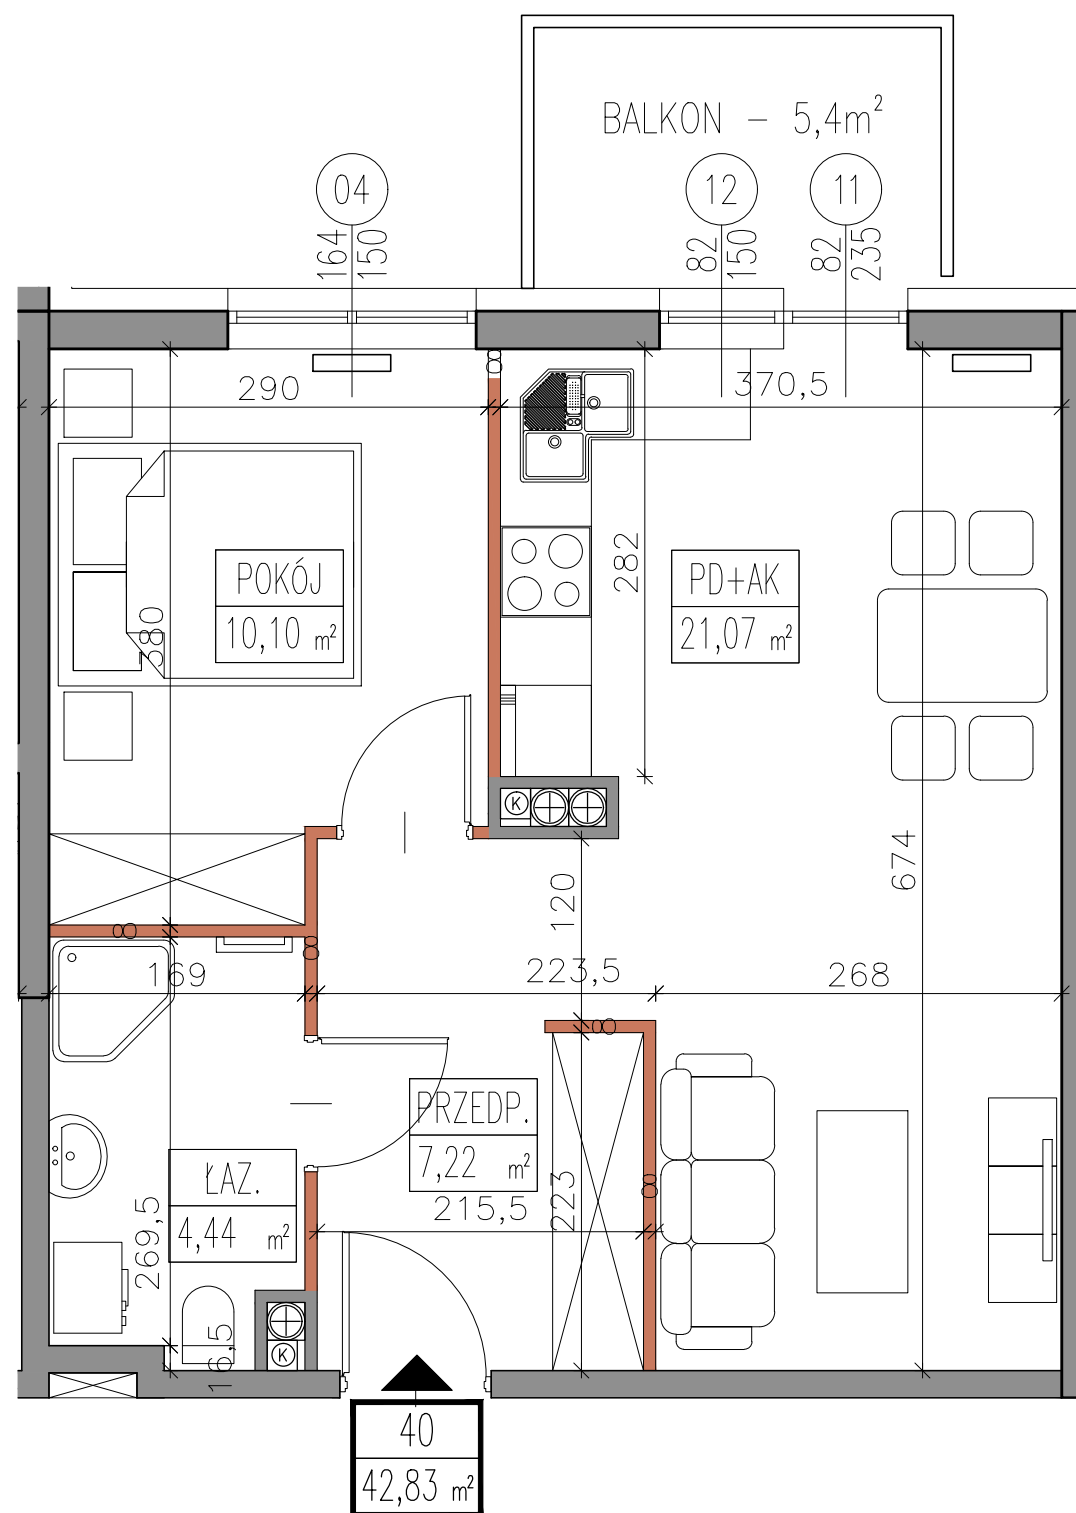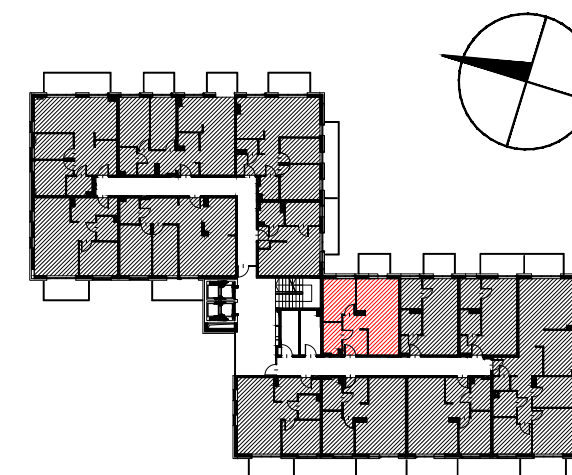

SYMBOL LOKALU	M2
PIĘTRO	1, 2, 3, 4, 5, 6
WYSOKOŚĆ NETTO	2,73m (6p. - 2,71m)

WYKAZ POMIESZCZEŃ:

1. PRZEDPOKÓJ	7,22m ²
2. ŁAZIENKA	4,44m ²
3. POKÓJ DZIENNY Z ANEKSEM KUCH.	21,07m ²
4. POKÓJ	10,10m ²
BALKON	5,4m ²

POW. UŻYTKOWA **42,83m²**

- GRZEJNIK (W ŁAZIENKACH GRZEJNIKI DRABINKOWE)
- PION WENTYLACJI MECHANICZNEJ
- PION KANALIZACYJNY
- ŚCIANA Z MOŻLIWOŚCIĄ ROZBIÓRKI
- ŚCIANA NIEROZBIERALNA

UWAGA:

- *INSTALACJE I WYMIARY PODANO NA PODSTAWIE PROJEKTU BUDOWLANEGO. MOGĄ WYSTĄPIĆ NIEZNACZNE ZMIANY W PROJEKcie WYKONAWCZYM
- *WSZYSTKIE WYMIARY PODANE SĄ W STANIE SUROWYM, BEZ WYKOŃCZENIA ŚCIAN (TYNK, GLAZURA ITP.), POWIERZCHNIE POMIESZCZEŃ PODANO W STANIE WYKOŃCZONYM (Z TYNKAMI)
- *PRZEDSTAWIONE ELEMENTY UMEBLOWANIA I WYPOSAŻENIA MAJĄ CHARAKTER POGŁĄDOWY, STANOWIĄ PROPOZYCJĘ ARANŻACJI I NIE SĄ OBJĘTE OFERTĄ SPRZEDAŻY LOKALU MIESZKALNEGO
- *KARTA KATALOGOWA NIE STANOWI OFERTY HANDLOWEJ W ROZUMIENIU KODEKSU CYWILNEGO