


TODAN

05-515 WARSZAWA, UL. ŻURAWIA 24/20
TEL. +48 22 119 56 46 E-MAIL: info@todan.eu

NAZWA OPRACOWANIA
BUDYNEK MIESZKALNY WIELORODZINNY PRZY UL. ORDONA 5

LOKAL NR **1**

SCHEMAT KONDYGNACJI

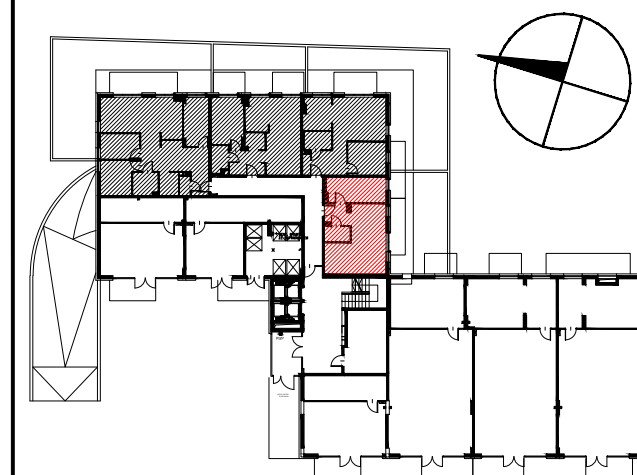


SYMBOL LOKALU	M2
PIĘTRO	PARTER
WYSOKOŚĆ NETTO	2,73m

WYKAZ POMIESZCZEŃ:

1. PRZEDPOKÓJ	3,98m ²
2. ŁAZIENKA	2,99m ²
3. POKÓJ DZIENNY Z ANEKSEM KUCH.	25,32m ²
4. POKÓJ	11,54m ²
TARAS	18,0m ²
OGRÓDEK	27,0m ²

POW. UŻYTKOWA **43,83m²**

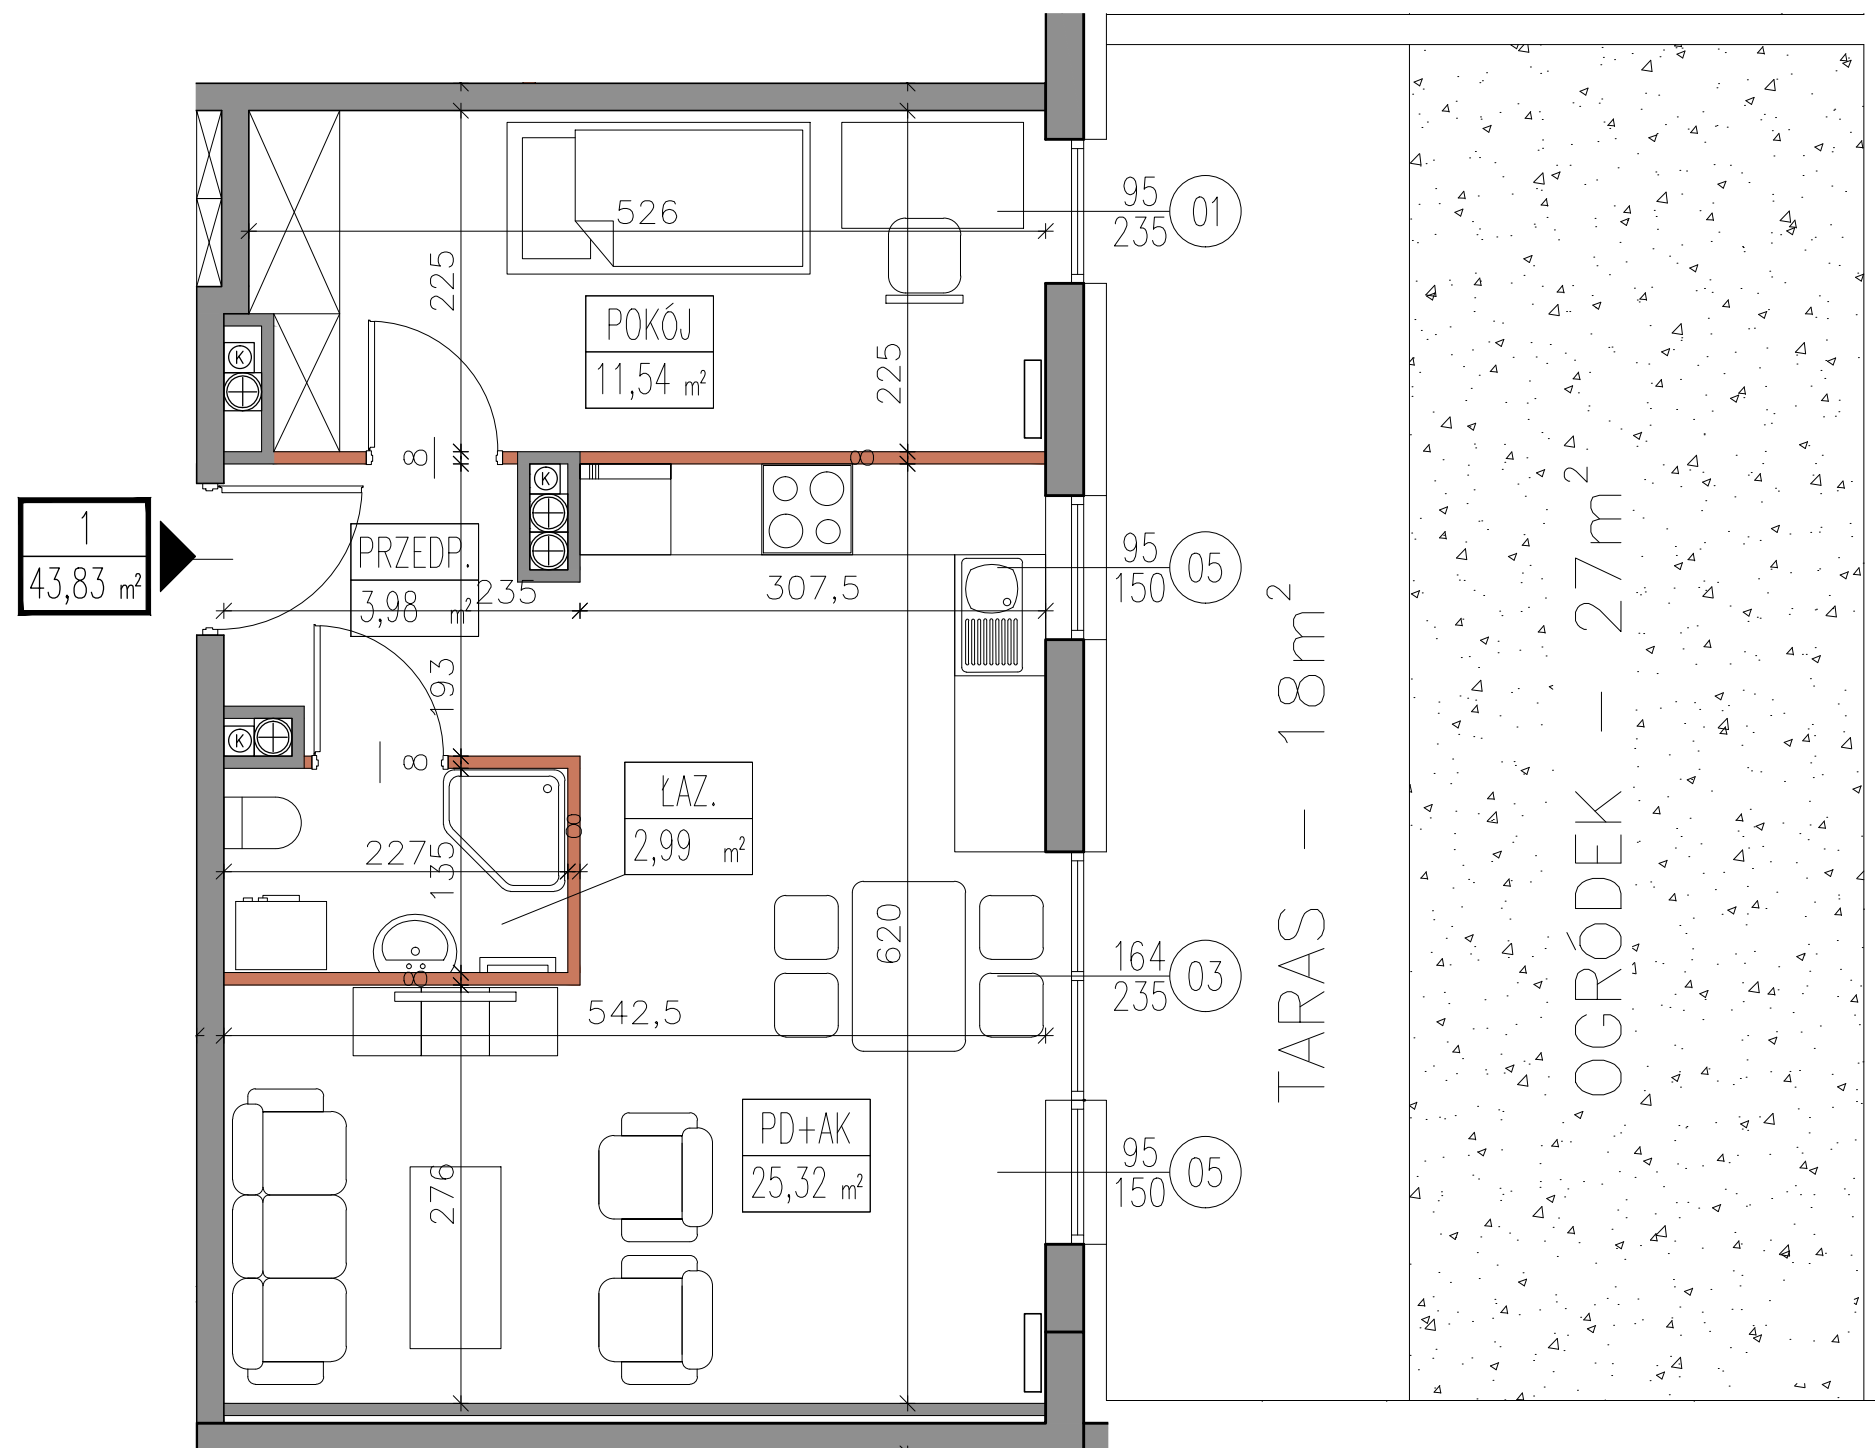

	GRZEJNIK (W ŁAZIENKACH GRZEJNIKI DRABINKOWE)
	PION WENTYLACJI MECHANICZNEJ
	PION KANALIZACYJNY
	ŚCIANA Z MOŻLIWOŚCIĄ ROZBIÓRKI
	ŚCIANA NIEROZBIERALNA

UWAGA:

*INSTALACJE I WYMIARY PODANO NA PODSTAWIE PROJEKTU BUDOWLANEGO. MOGĄ WYSTĄPIĆ NIEZNACZNE ZMIANY W PROJEKIE WYKONAWCZYM

*WSZYSTKIE WYMIARY PODANE SĄ W STANIE SUROWYM, BEZ WYKOŃCZENIA ŚCIAN (TYNK, GLAZURA ITP.), POWIERZCHNIE POMIESZCZEŃ PODANO W STANIE WYKOŃCZONYM (Z TYNKAMI)

*PRZEDSTAWIONE ELEMENTY UMEBLOWANIA I WYPOSAŻENIA MAJĄ CHARAKTER POGŁĄDOWY, STANOWIĄ PROPOZYCJĘ ARANŻACJI I NIE SĄ OBJĘTE OFERTĄ SPRZEDAŻY LOKALU MIESZKALNEGO

*KARTA KATALOGOWA NIE STANOWI OFERTY HANDLOWEJ W ROZUMIENIU KODEKSU CYWILNEGO