



# TODAN

05-515 WARSZAWA, UL. ŻURAWIA 24/20  
TEL. +48 22 119 56 46 E-MAIL: info@todan.eu

NAZWA OPRACOWANIA  
BUDYNEK MIESZKALNY WIELORODZINNY PRZY UL. ORDONA 5

LOKAL NR 18, 32, 45, 58, 71, 84

SCHEMAT KONDYGNACJI

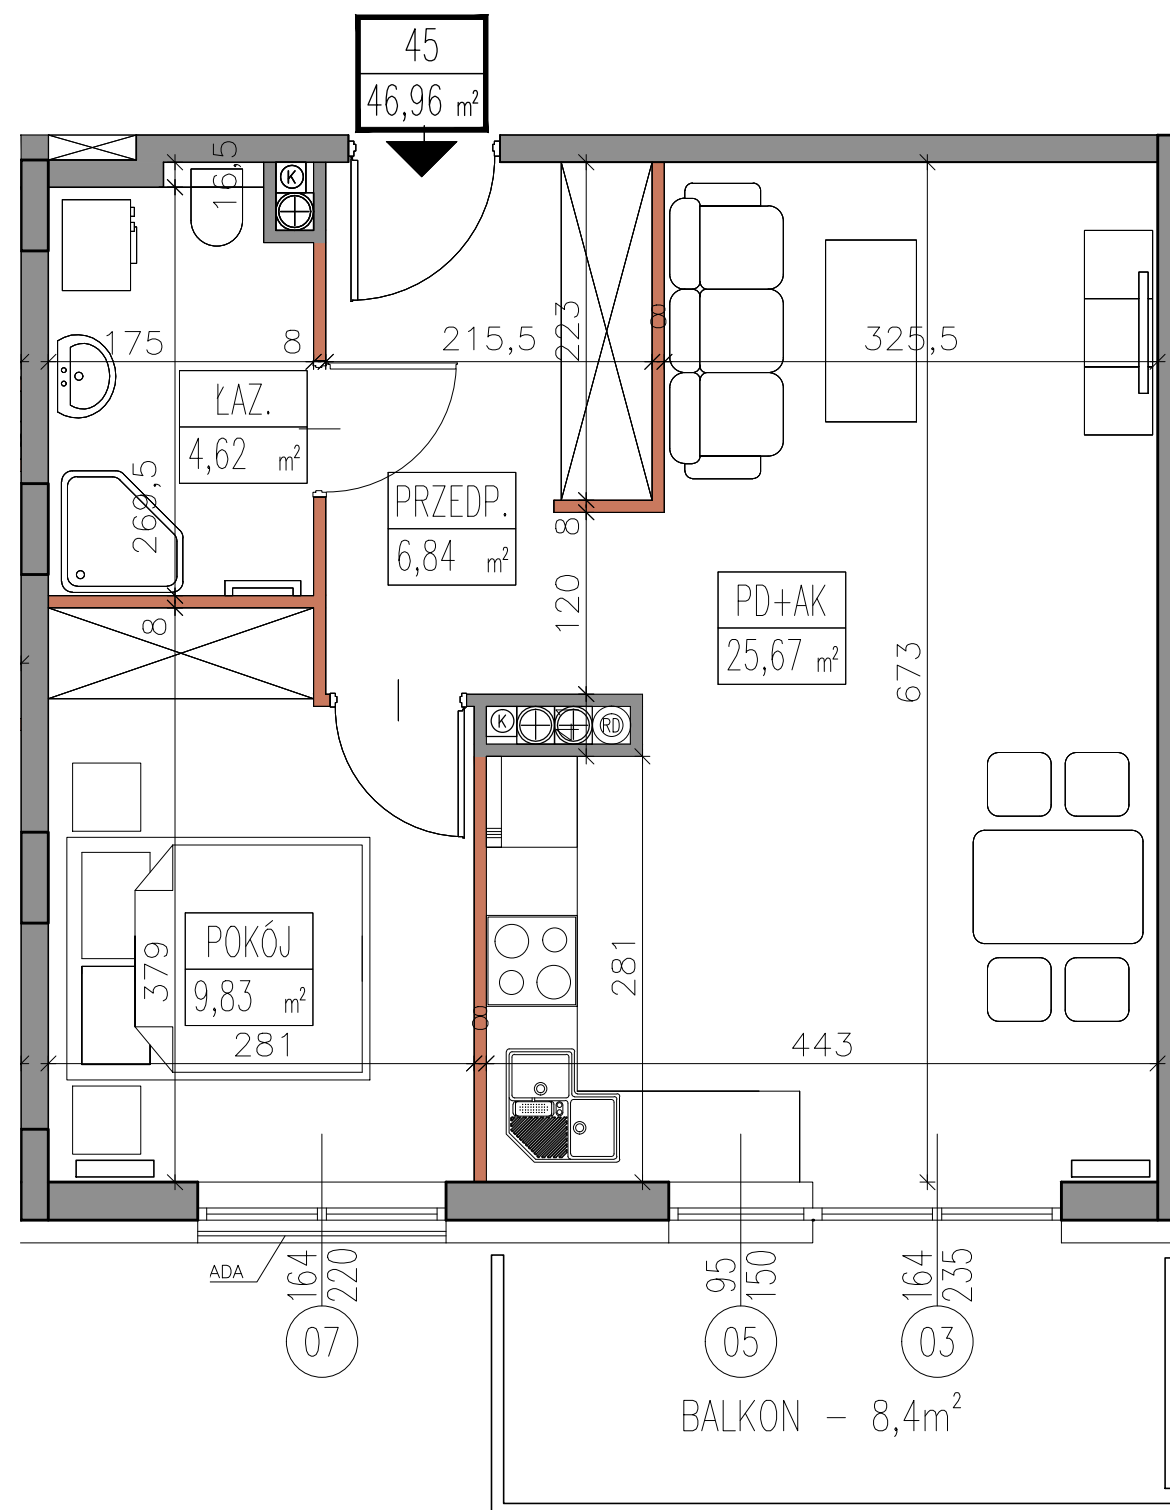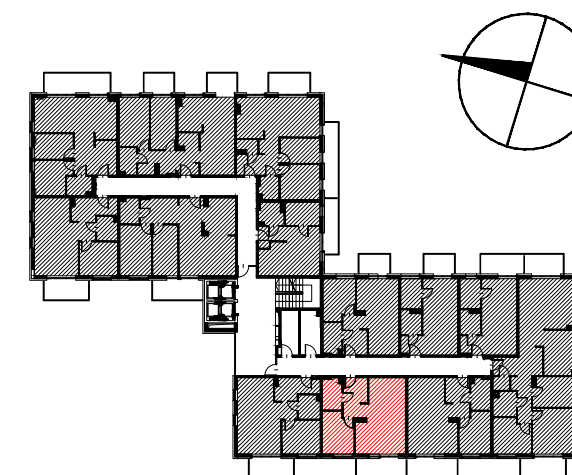

SYMBOL LOKALU	M2
PIĘTRO	1, 2, 3, 4, 5, 6
WYSOKOŚĆ NETTO	2,73m (6p. - 2,71m)

WYKAZ POMIESZCZEŃ:

1. PRZEDPOKÓJ	6,84m <sup>2</sup>
2. ŁAZIENKA	4,62m <sup>2</sup>
3. POKÓJ DZIENNY Z ANEKSEM KUCH.	25,67m <sup>2</sup>
4. POKÓJ	9,83m <sup>2</sup>
BALKON	8,4m <sup>2</sup>

POW. UŻYTKOWA 46,96m<sup>2</sup>

	GRZEJNIK (W ŁAZIENKACH GRZEJNIKI DRABINKOWE)
	PION WENTYLACJI MECHANICZNEJ
	PION KANALIZACYJNY
	ŚCIANA Z MOŻLIWOŚCIĄ ROZBIÓRKI
	ŚCIANA NIEROZBIERALNA

UWAGA:

\*INSTALACJE I WYMIARY PODANO NA PODSTAWIE PROJEKTU BUDOWLANEGO. MOGĄ WYSTĄPIĆ NIEZNACZNE ZMIANY W PROJEKCIE WYKONAWCZYM

\*WSZYSTKIE WYMIARY PODANE SĄ W STANIE SUROWYM, BEZ WYKOŃCZENIA ŚCIAN (TYNK, GLAZURA ITP.), POWIERZCHNIE POMIESZCZEŃ PODANO W STANIE WYKOŃCZONYM (Z TYNKAMI)

\*PRZEDSTAWIONE ELEMENTY UMEBLOWANIA I WYPOSAŻENIA MAJĄ CHARAKTER POGŁĄDOWY, STANOWIĄ PROPOZYCJĘ ARANŻACJI I NIE SĄ OBJĘTE OFERTĄ SPRZEDAŻY LOKALU MIESZKALNEGO

\*KARTA KATALOGOWA NIE STANOWI OFERTY HANDLOWEJ W ROZUMIENIU KODEKSU CYWILNEGO