


SYMBOL LOKALU	M4
PIĘTRO	7
WYSOKOŚĆ NETTO	5,20m

WYKAZ POMIESZCZEŃ:

1. PRZEDPOKÓJ	13,49m <sup>2</sup>
2. ŁAZIENKA 1	3,50m <sup>2</sup>
3. ŁAZIENKA 2	2,65m <sup>2</sup>
4. GARDEROBA	5,59m <sup>2</sup>
5. POKÓJ DZIENNY	23,66m <sup>2</sup>
6. KUCHNIA	6,98m <sup>2</sup>
7. KORYTARZ	2,71m <sup>2</sup>
8. POKÓJ	15,59m <sup>2</sup>
9. POKÓJ	12,49m <sup>2</sup>
10. POKÓJ	10,42m <sup>2</sup>
TARAS	95,3m <sup>2</sup>

POW. UŻYTKOWA **97,08m<sup>2</sup>**

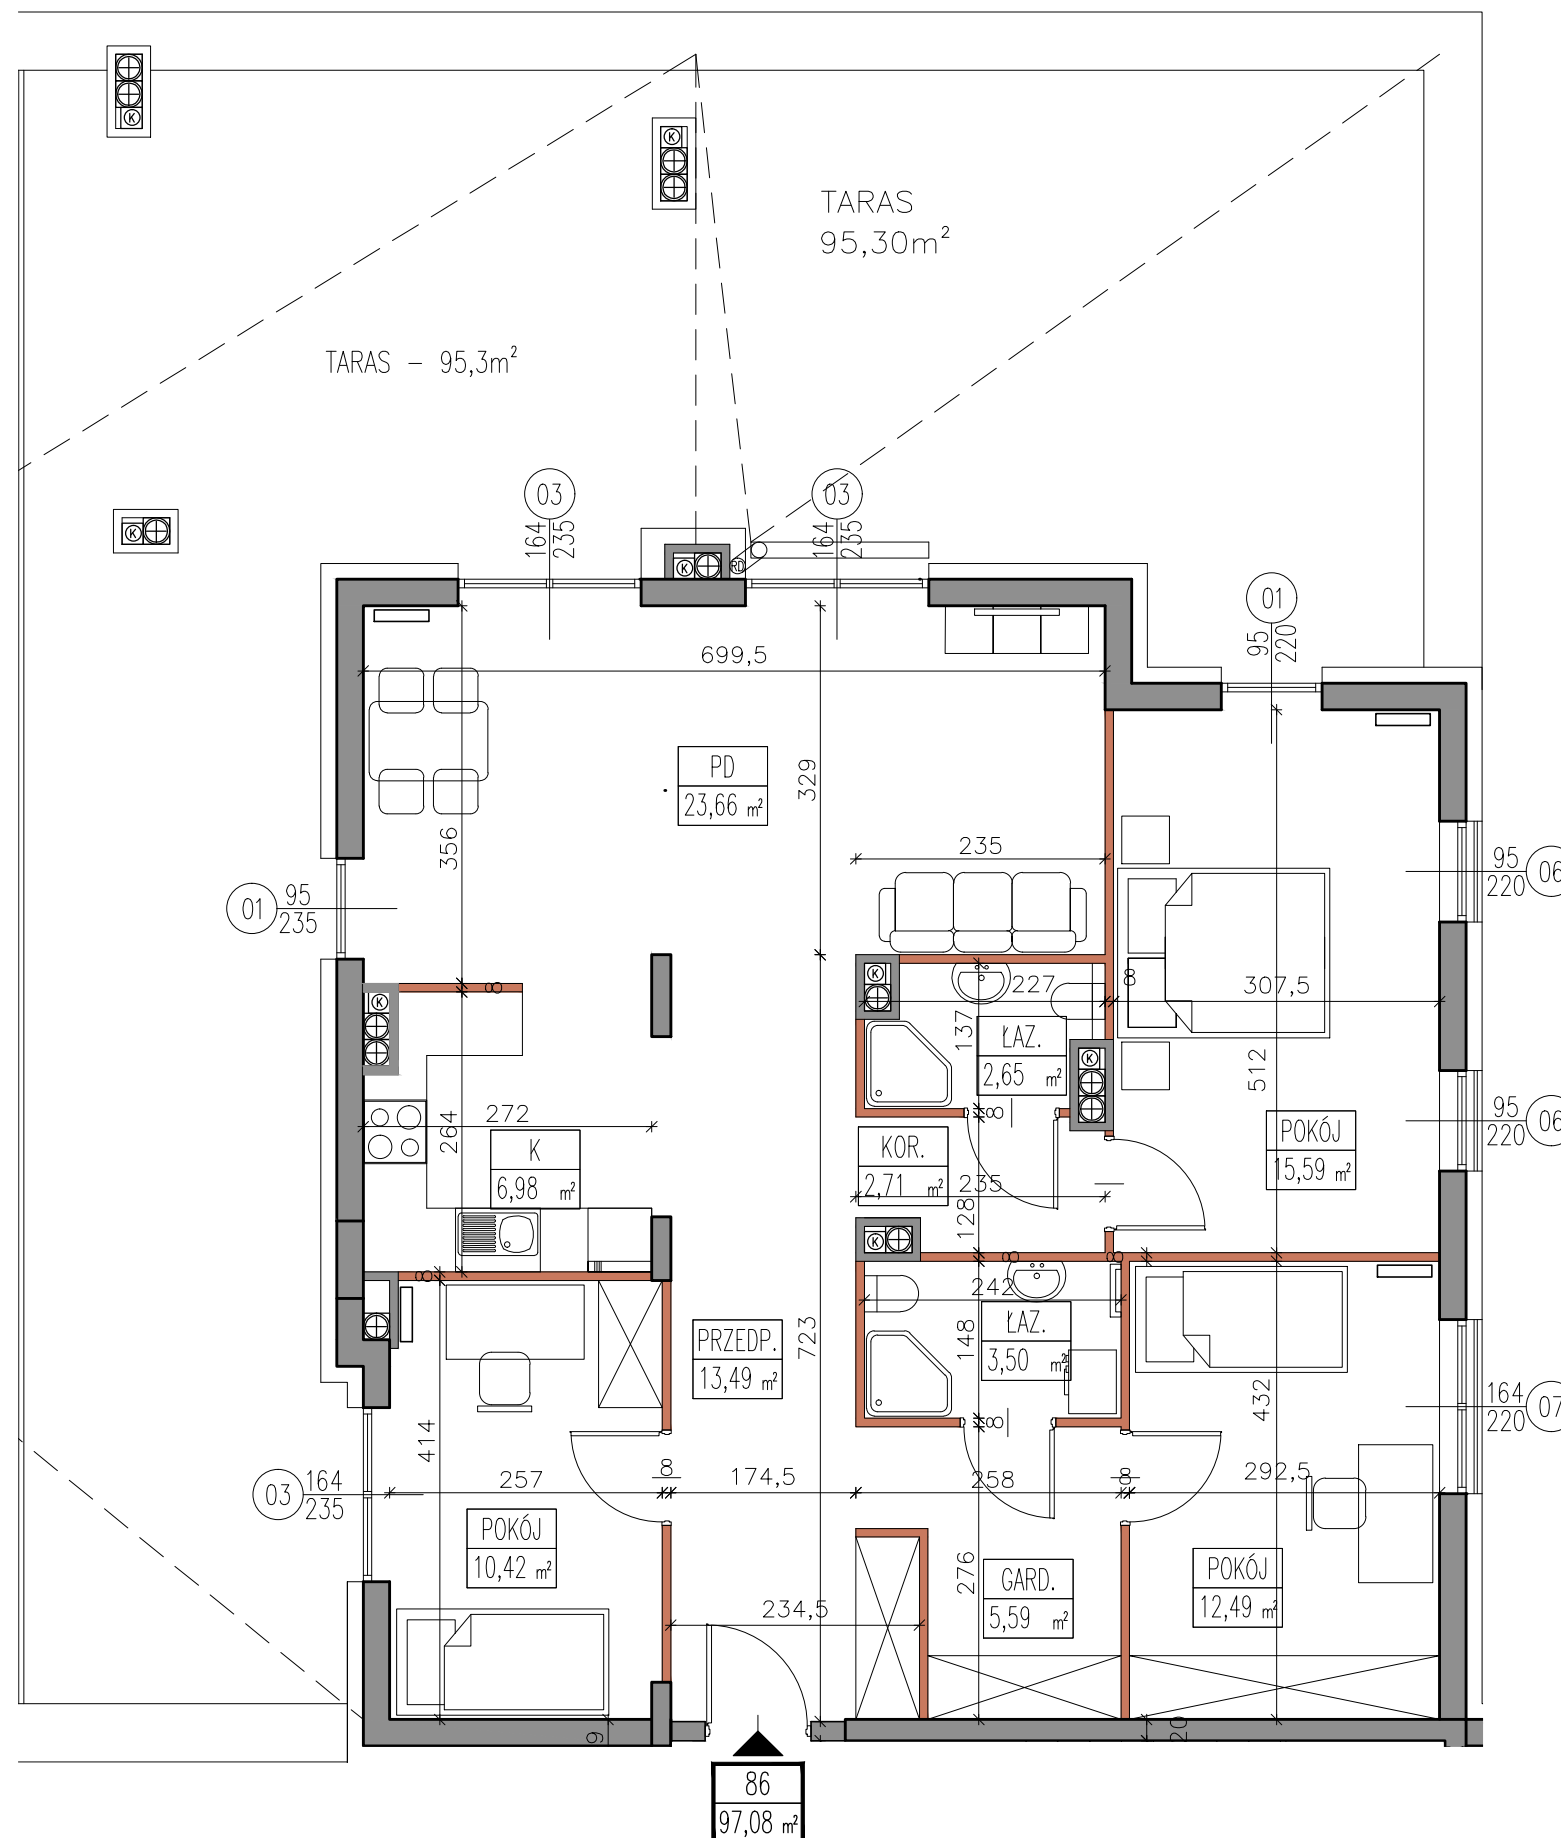

- GRZEJNIK (W ŁAZIENKACH GRZEJNIKI DRABINKOWE)
- PION WENTYLACJI MECHANICZNEJ
- PION KANALIZACYJNY
- ŚCIANA Z MOŻLIWOŚCIĄ ROZBIÓRKI
- ŚCIANA NIEROZBIERALNA

UWAGA:

- \*INSTALACJE I WYMIARY PODANO NA PODSTAWIE PROJEKTU BUDOWLANEGO. MOGĄ WYSTĄPIĆ NIEZNACZNE ZMIANY W PROJEKIE WYKONAWCZYM
- \*WSZYSTKIE WYMIARY PODANE SĄ W STANIE SUROWYM, BEZ WYKOŃCZENIA ŚCIAN (TYNK, GLAZURA ITP.), POWIERZCHNIE POMIESZCZEŃ PODANO W STANIE WYKOŃCZONYM (Z TYNKAMI)
- \*PRZEDSTAWIONE ELEMENTY UMEBLOWANIA I WYPOSAŻENIA MAJĄ CHARAKTER POGŁĄDOWY, STANOWIĄ PROPOZYCJĘ ARANŻACJI I NIE SĄ OBJĘTE OFERTĄ SPRZEDAŻY LOKALU MIESZKALNEGO
- \*KARTA KATALOGOWA NIE STANOWI OFERTY HANDLOWEJ W ROZUMIENIU KODEKSU CYWILNEGO